




PROSPETTO

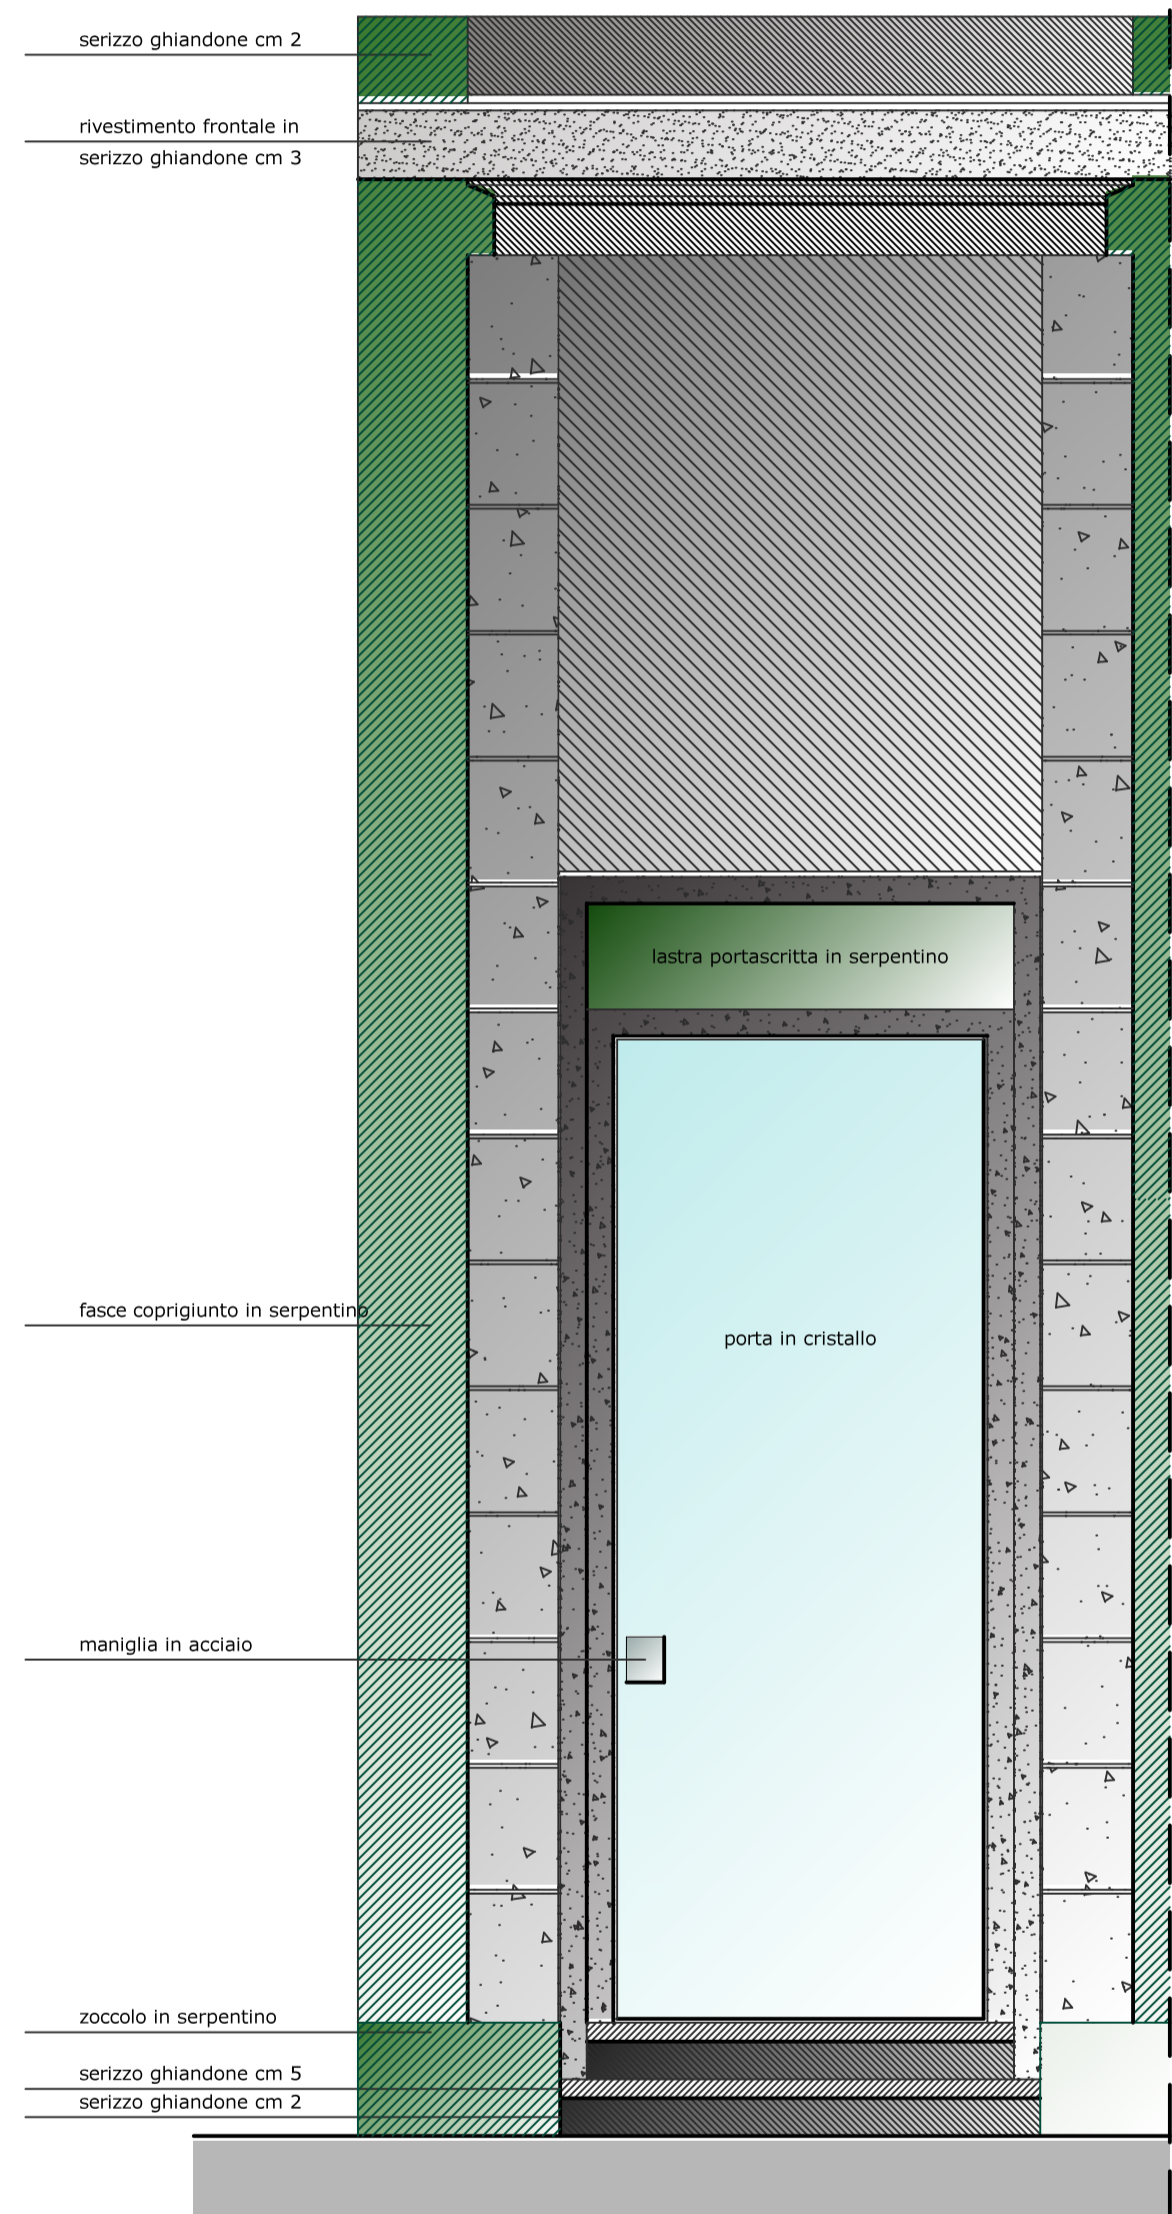

SEZIONE

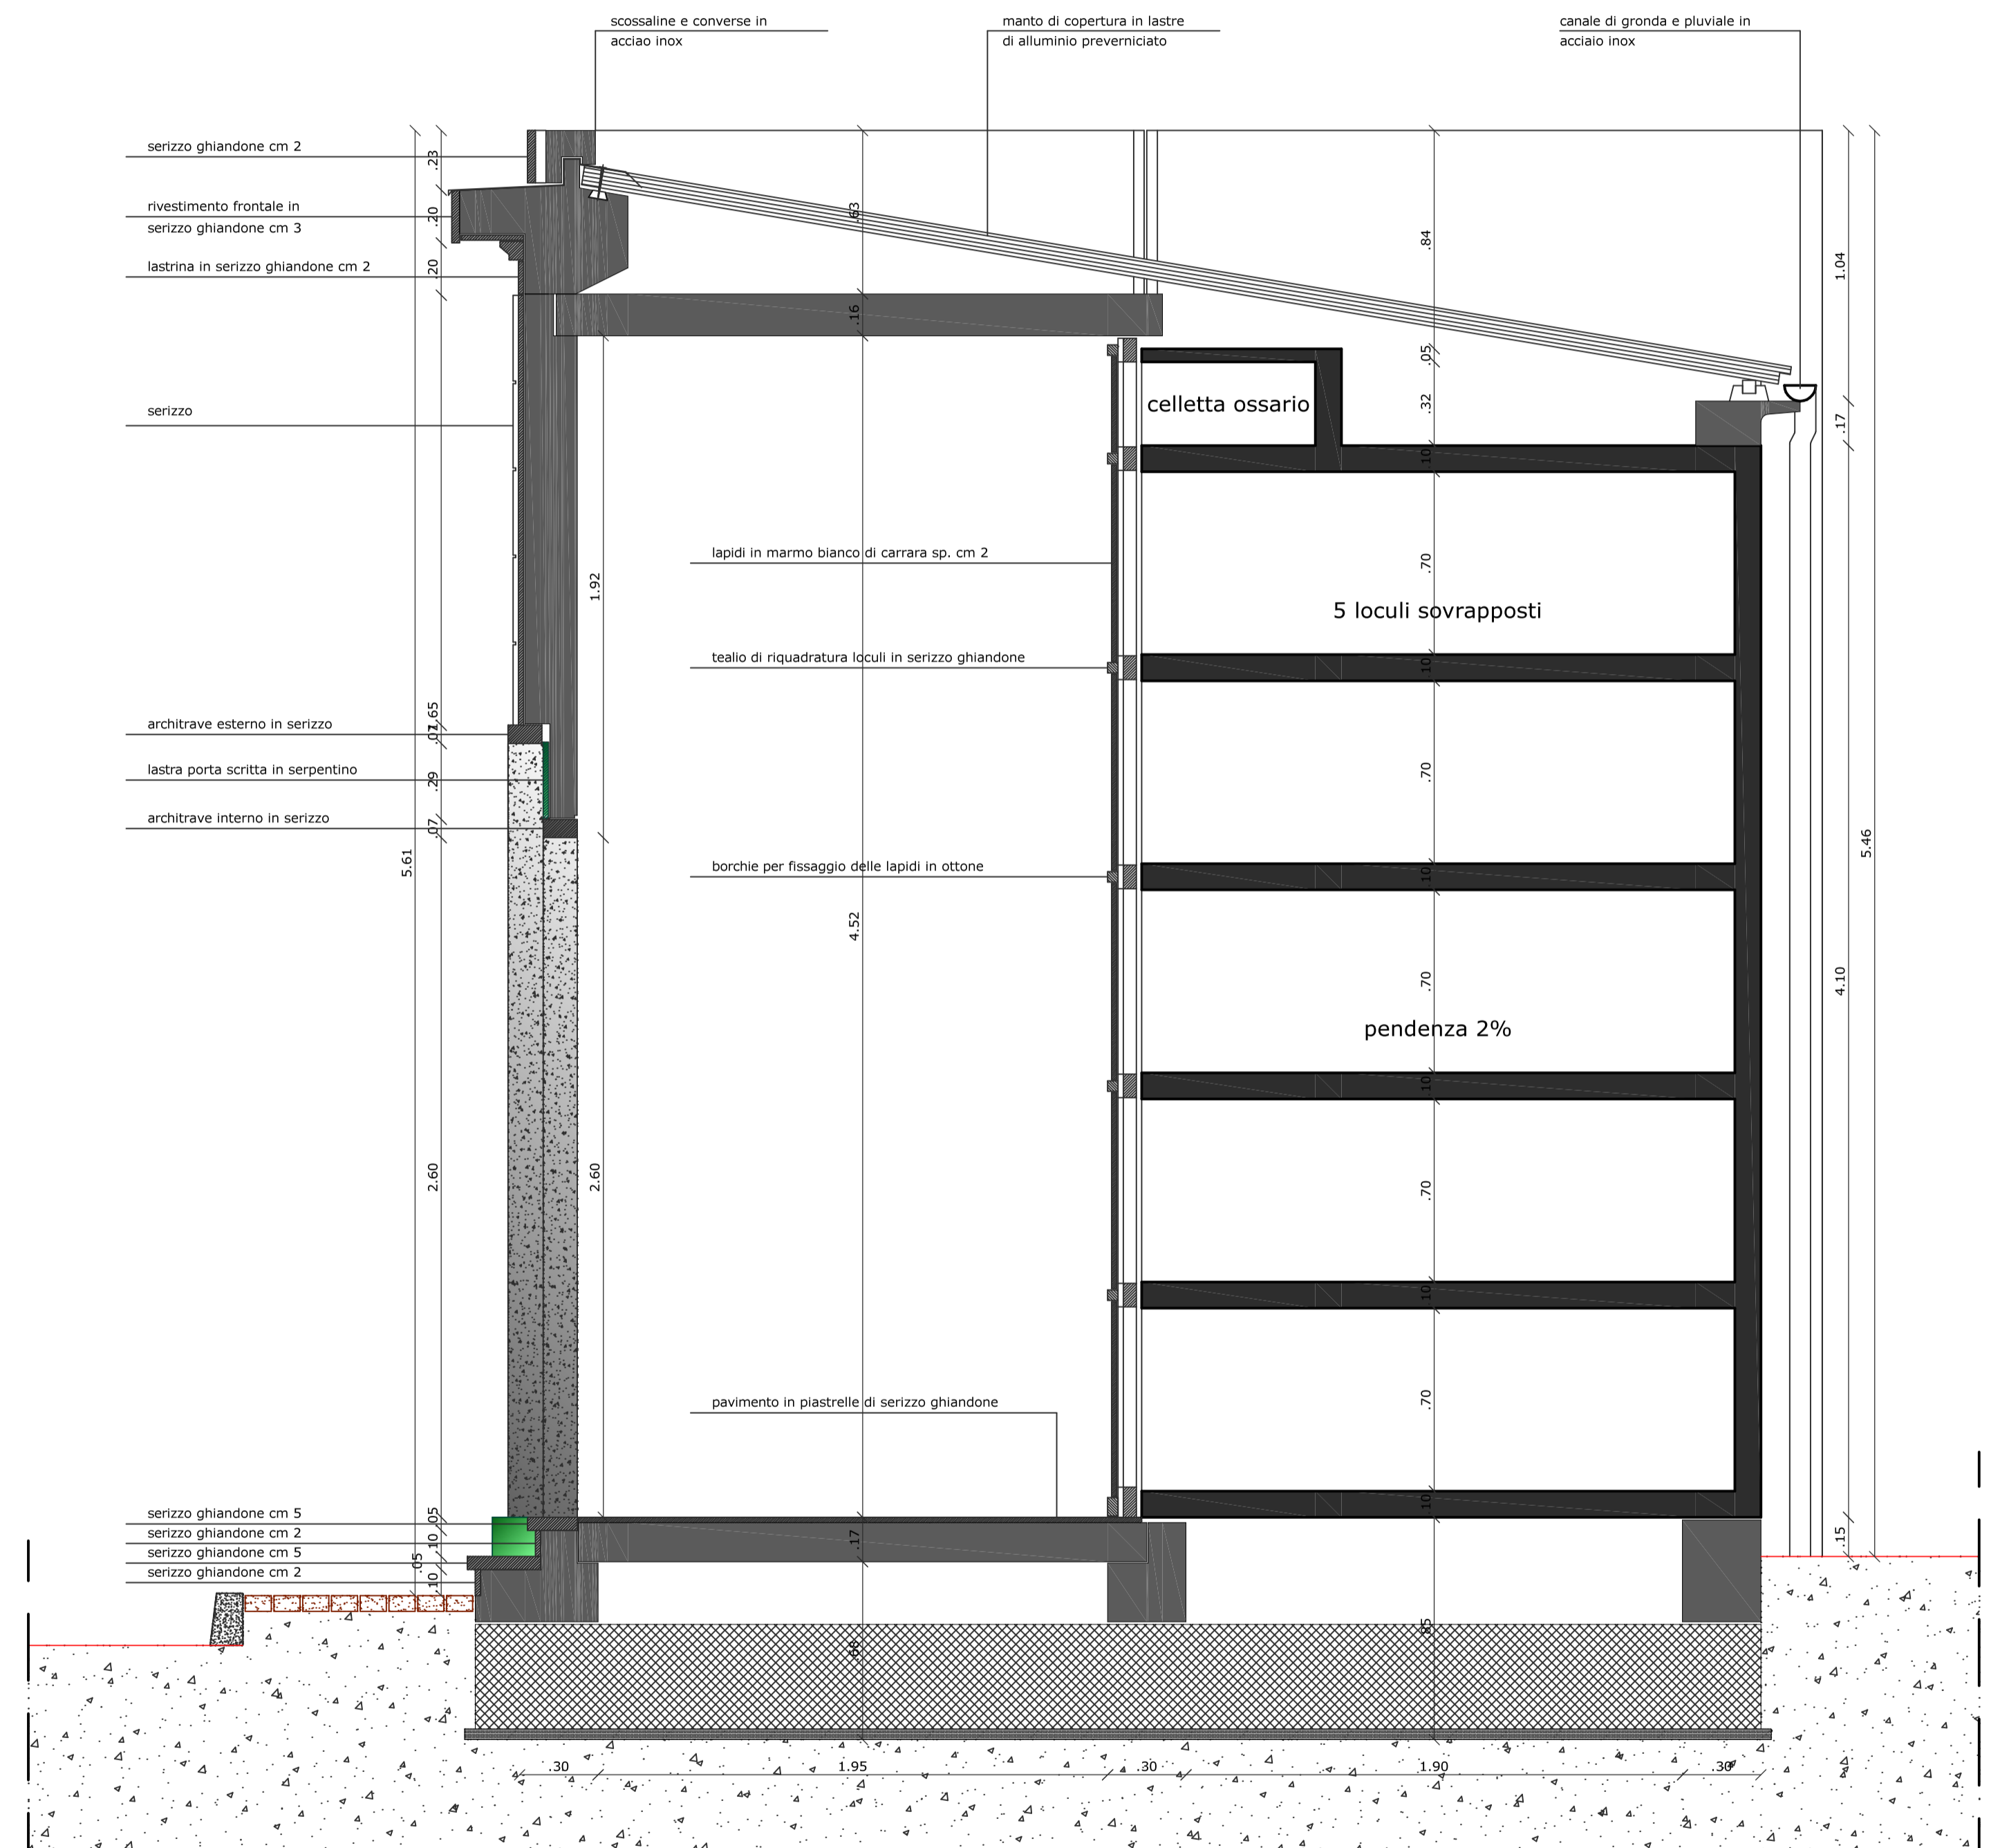

PIANTA

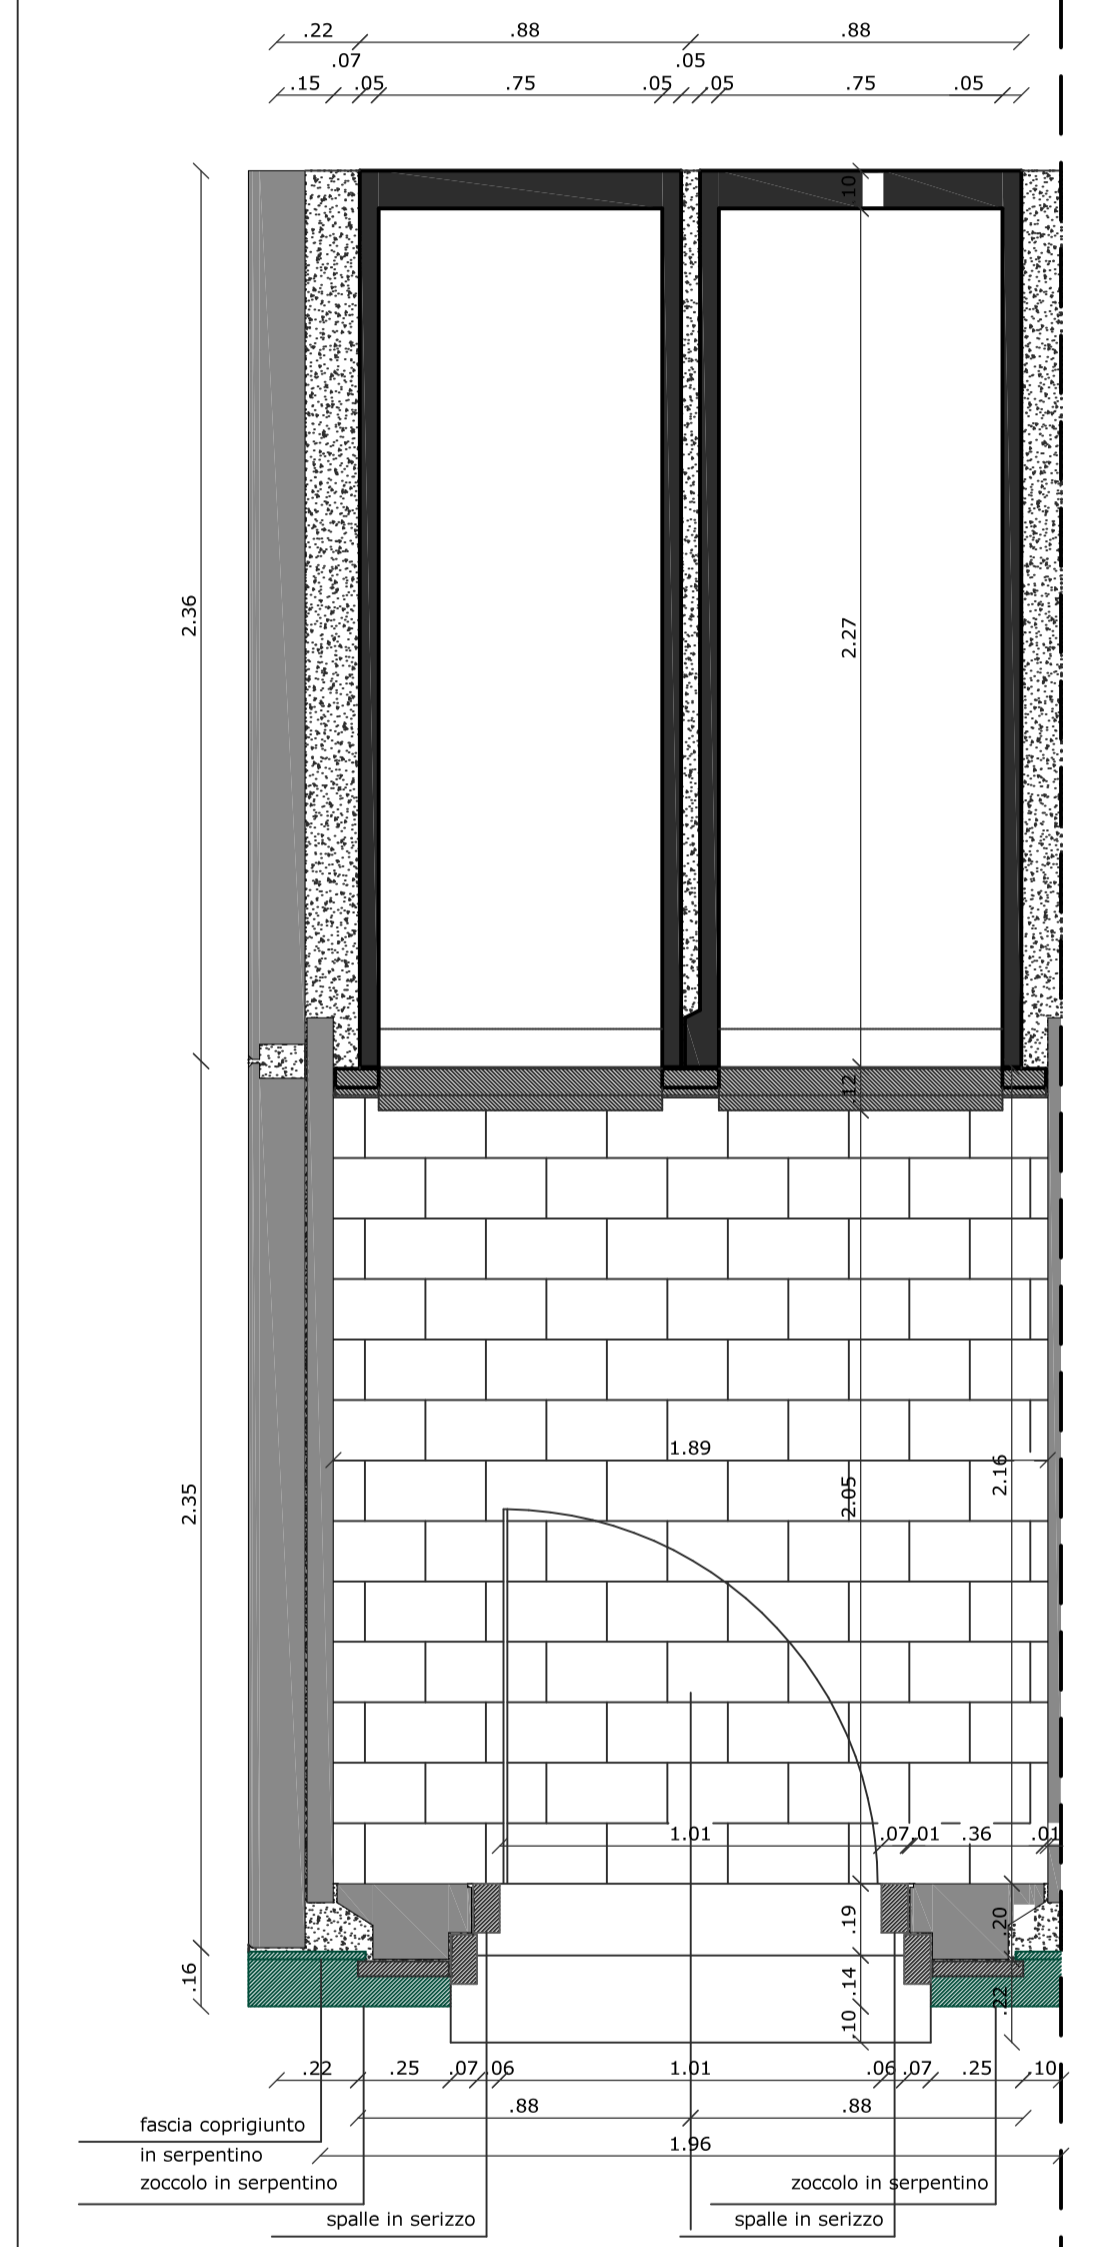

Arch. Valeria Perpiglia  
via Guerrazzi n. 7 - 28100 Novara  
cell. 393 2200385

COMUNE DI ROMENTINO (NO)  
AMPLIAMENTO CIMITERO 2017  
COSTRUZIONE DI N. 5 CAPPELLE FUNERARIE  
PROGETTO DEFINITIVO/ESECUTIVO

Tav. 4  
PIANTA, SEZIONI  
PROSPETTI  
1:20  
settembre 2017